


Flachdach-System

Ausführung Thermo 1 / Beton-Konstruktion

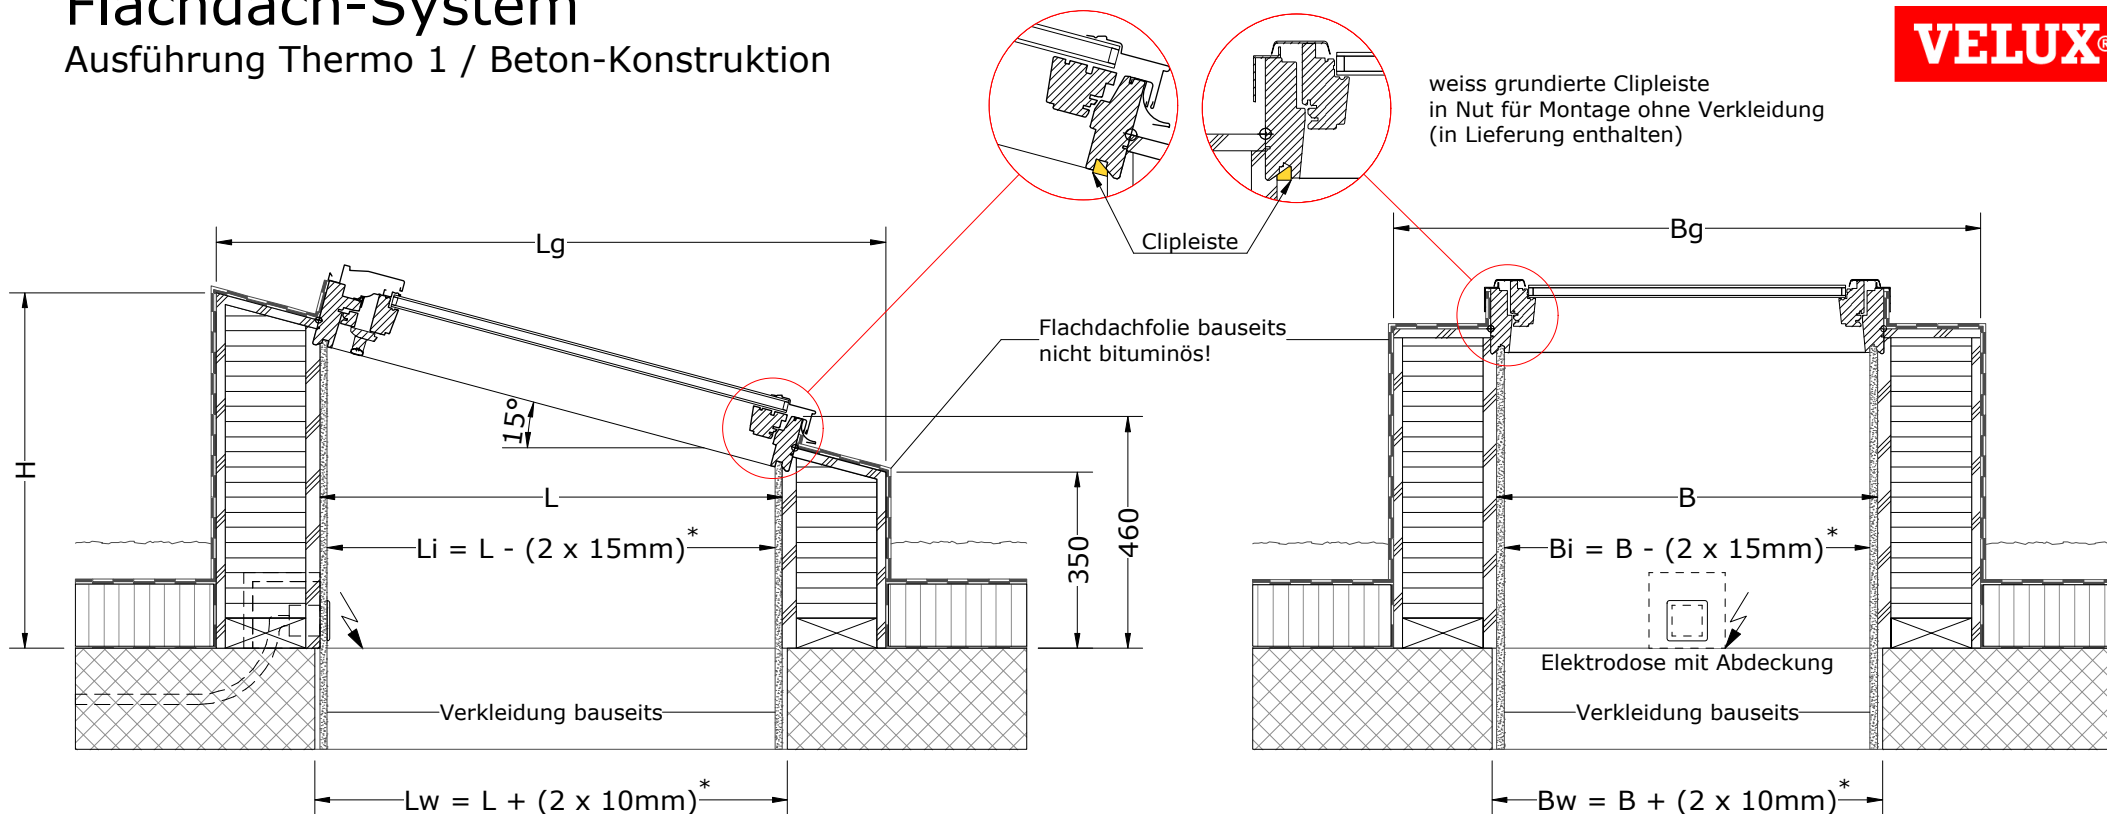

Querschnitt

Längsschnitt

Ausführung	Fenster-Grösse	Boxenhöhe	Lg	Bg	H	L	B
Thermo 1 350	M04	350	1328	1165	706	918	755
	P06	350	1521	1327	758	1111	917
	S06	350	1521	1525	758	1111	1115
	U08	350	1734	1725	815	1324	1315

* Angenommene Konstruktion

Gipskartonplatte 12.5mm
 Verputz 2.5mm
 Luft 10.0mm

Sämtliche Zeichnungen sind unverbindliche Konstruktionsvorschläge

Einbauvorschlag
 VELUX Schweiz AG
 Industriestrasse 7 4632 Trimbach
 Telefon: 0848 945 549 Telefax 0848 945 550

Januar 2010
 Plan Nr. T1BD