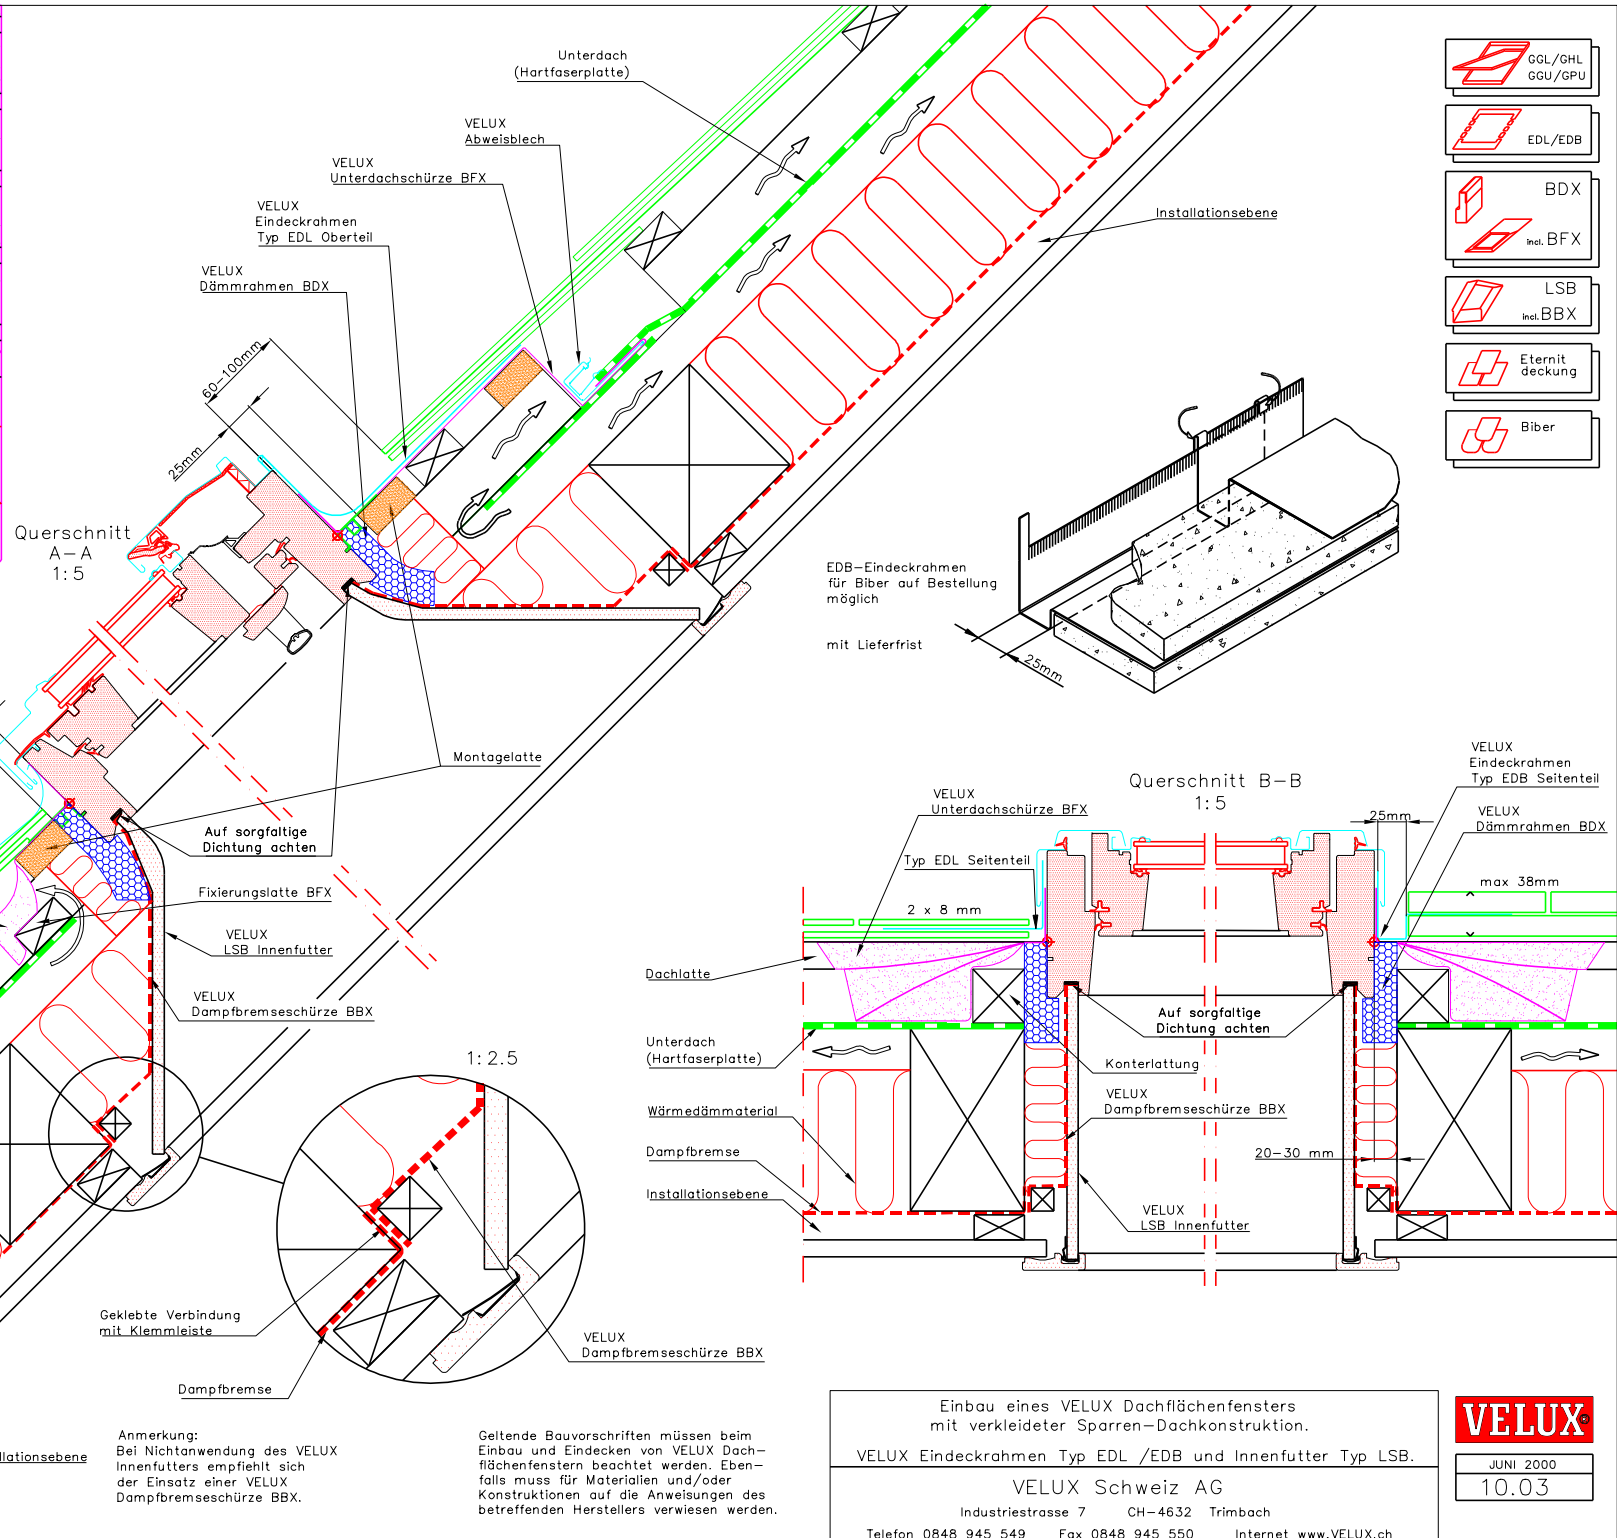




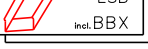
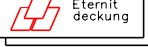



Aufriss winkelrecht auf dem Dach  
1:20



-  GGL/GHL  
GGU/GPU
-  EDL/EDB
-  BDX
-  Incl. BFX
-  LSB  
incl. BBX
-  Eternit  
deckung
-  Biber

Einbau eines VELUX Dachflächenfensters  
mit verkleideter Sparren-Dachkonstruktion.  
VELUX Eindeckrahmen Typ EDL /EDB und Innenfutter Typ LSB.

VELUX Schweiz AG  
Industriestrasse 7 CH-4632 Trimbach  
Telefon 0848 945 549 Fax 0848 945 550 Internet www.VELUX.ch

